




# Oprava sil. III/3236 Pravy - Kříčeň

termín: 21.10. - 24.11.2024

- uzavřený úsek 150 m
- objízdná trasa 7,0 km

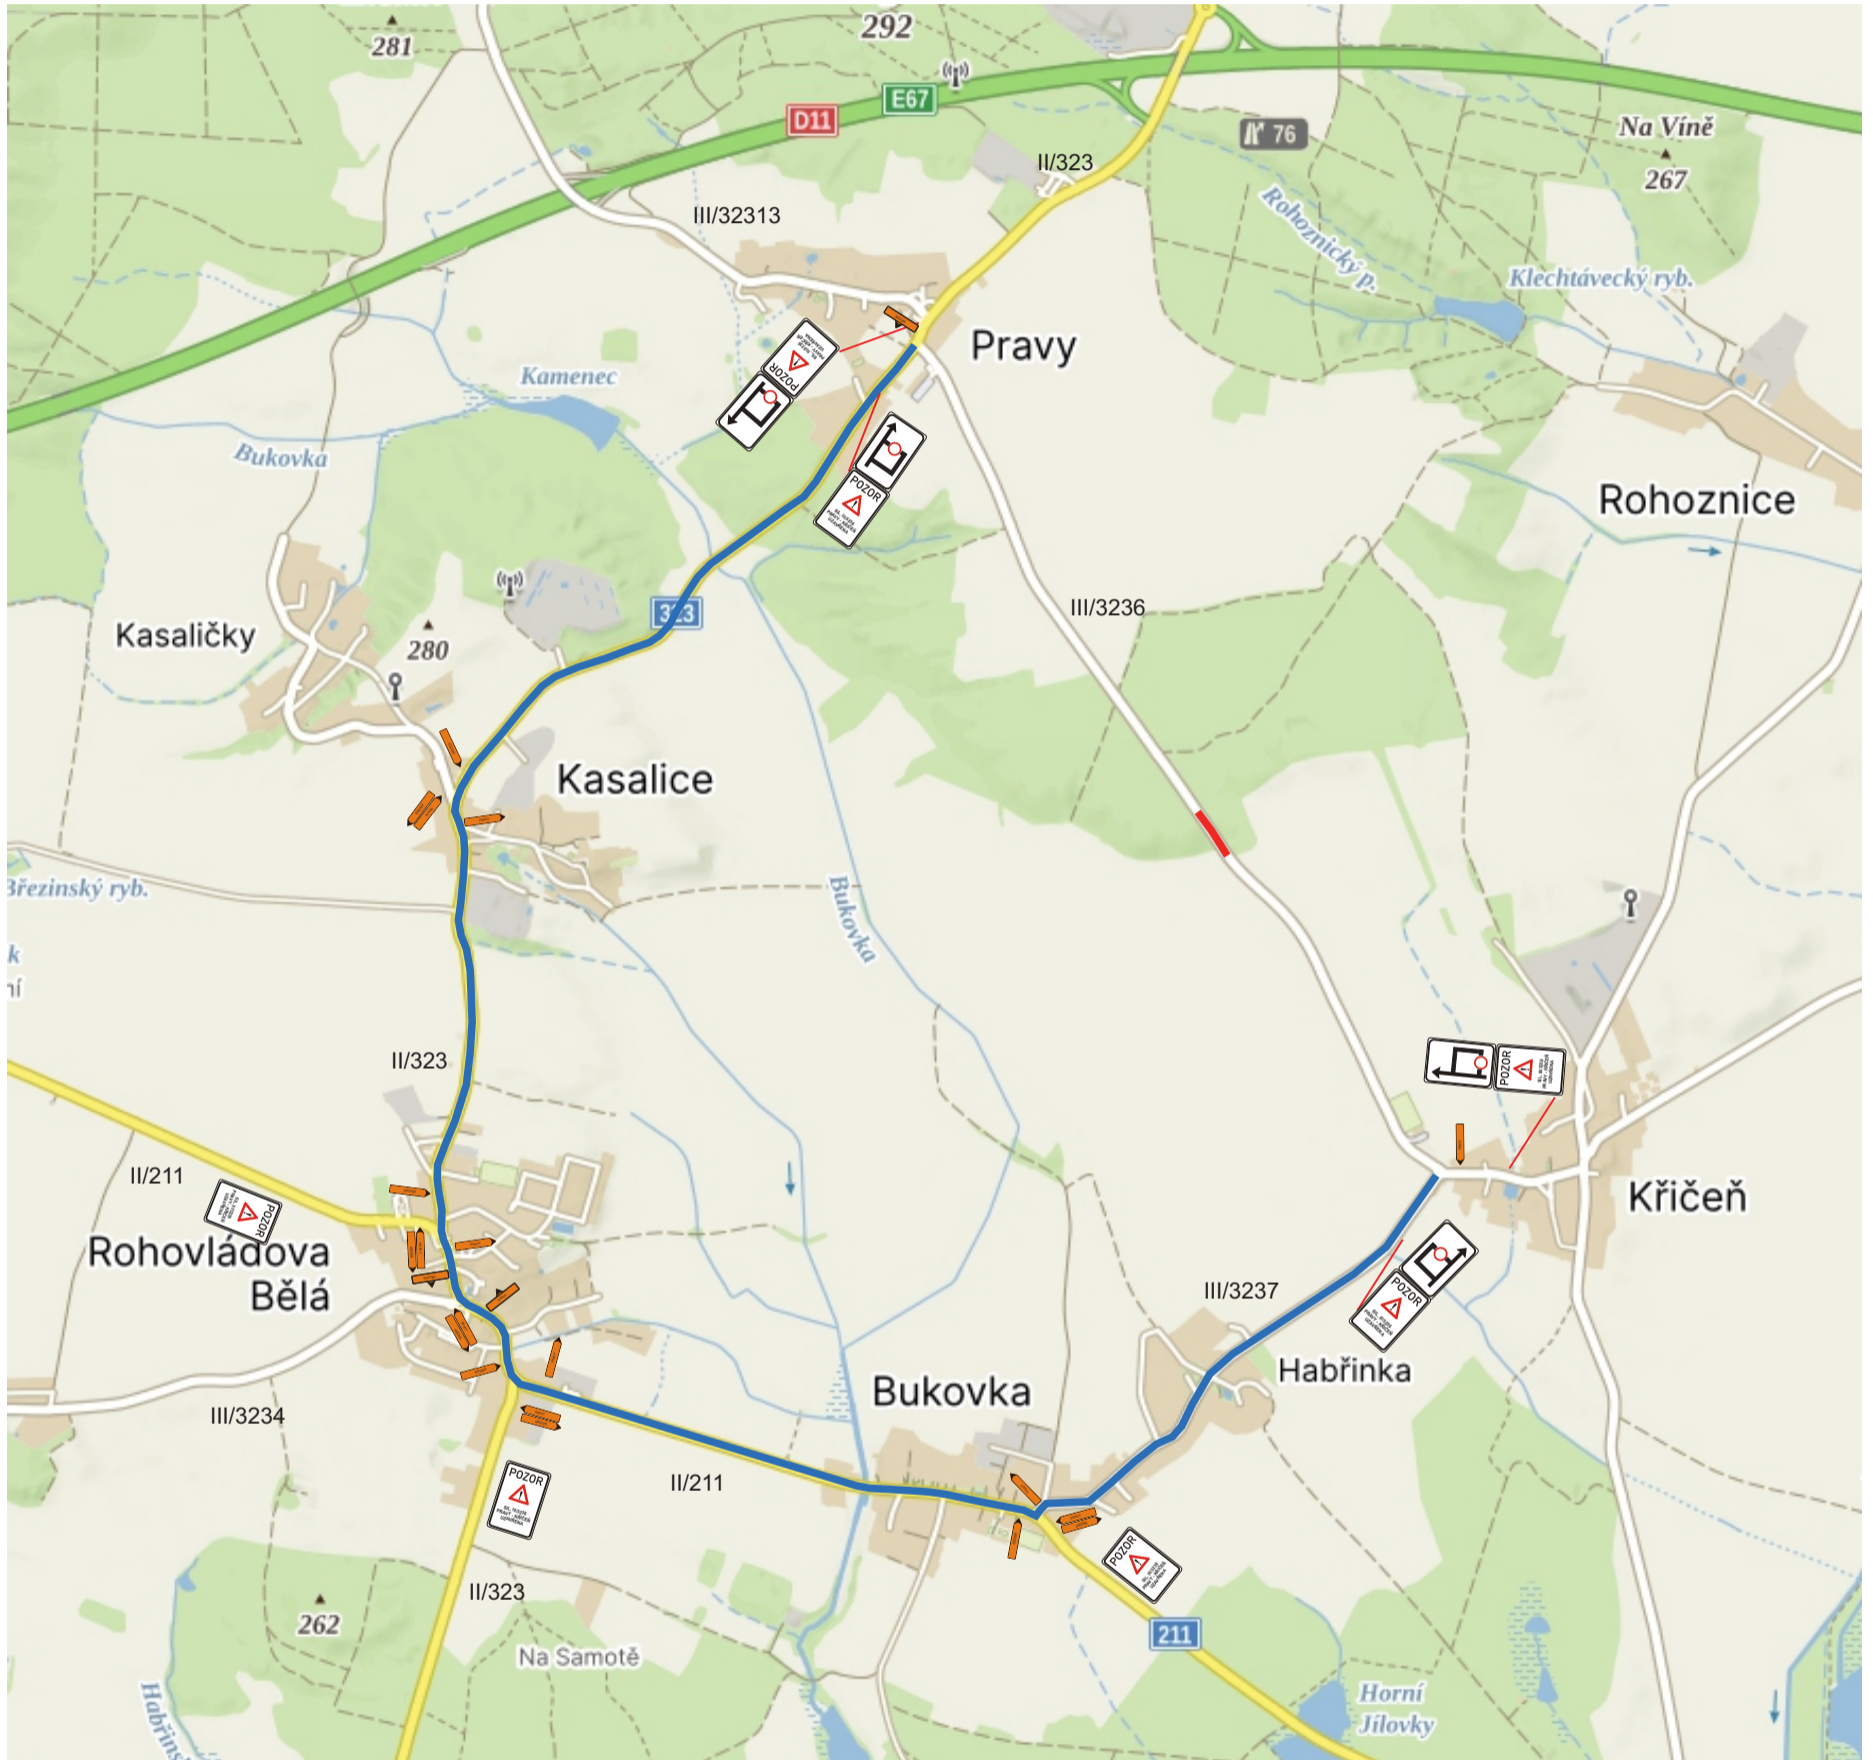

DZ bude po ukončení prací odstraněno.

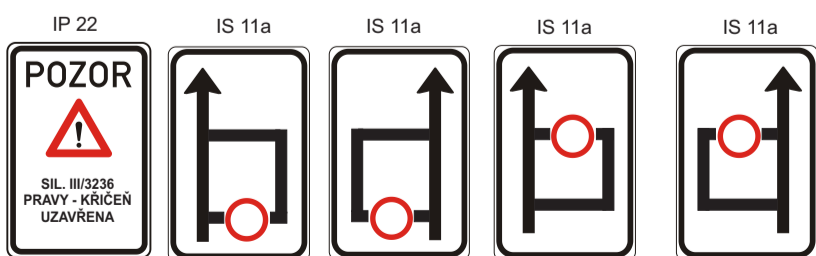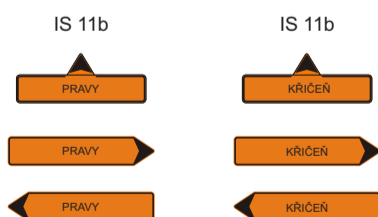


Zhotovitel: <b>CH&amp;T PARDUBICE</b>		<b>DZPCE</b> <small>DOPRAVNÍ ZNAČENÍ PARDUBICE s.r.o.</small> <small>Rosice 155 533 51 Pardubice IČO: 259 31 016 DIČ: CZ25931016 tel.: 503 115 936 e-mail: info@dzpce.cz web: www.dzpce.cz</small>
Kreslil:	Blanka Faltysová / tel.: 601 545 613	
Zodp. projektant:	David Fanta / 603 115 936 / info@dzpce.cz	
Kontroloval:	David Fanta / 603 115 936 / info@dzpce.cz	
Kraj: Pardubický	Okres: Pardubice	Obec: Pravy
Akce: rekonstrukce sil. III/3236 DOPRAVNĚ INŽENÝRSKÁ OPATŘENÍ		DATUM 11.09.2024 Č.ZAKÁZKY STUPEŇ PD DIO MĚŘÍTKO FORMÁT A3

# Oprava sil. III/3236 Pravy - Křičeň

termín: 21.10. - 24.11.2024

— uzavřený úsek

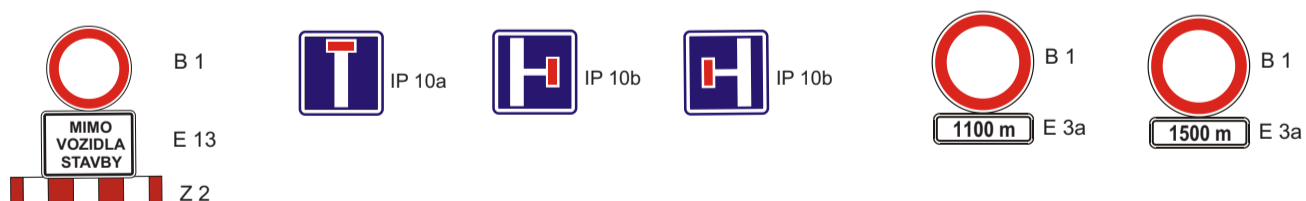

DZ bude po ukončení prací odstraněno.

Oprava sil.: frézování vozovky, odstranění recyklace, sejmutí krajnic a odstranění směrových sloupků, odstranění kameniva, odkop nýsypu, sanace aktivní zóny, montáž a odláždění trativodů, konstrukční vrstva ŠD, SC, asfaltová vrstva, terénní úpravy, čištění příkopů, krajnice, montáž DZ, dokončovací práce.