


CZECHMAN Triatlon, Neděle 5.9.2021

SITUAČNÍ PLÁNEK
DOPRAVNÍ ZNAČENÍ
OBJÍZDNÉ TRASY

Situace č.2

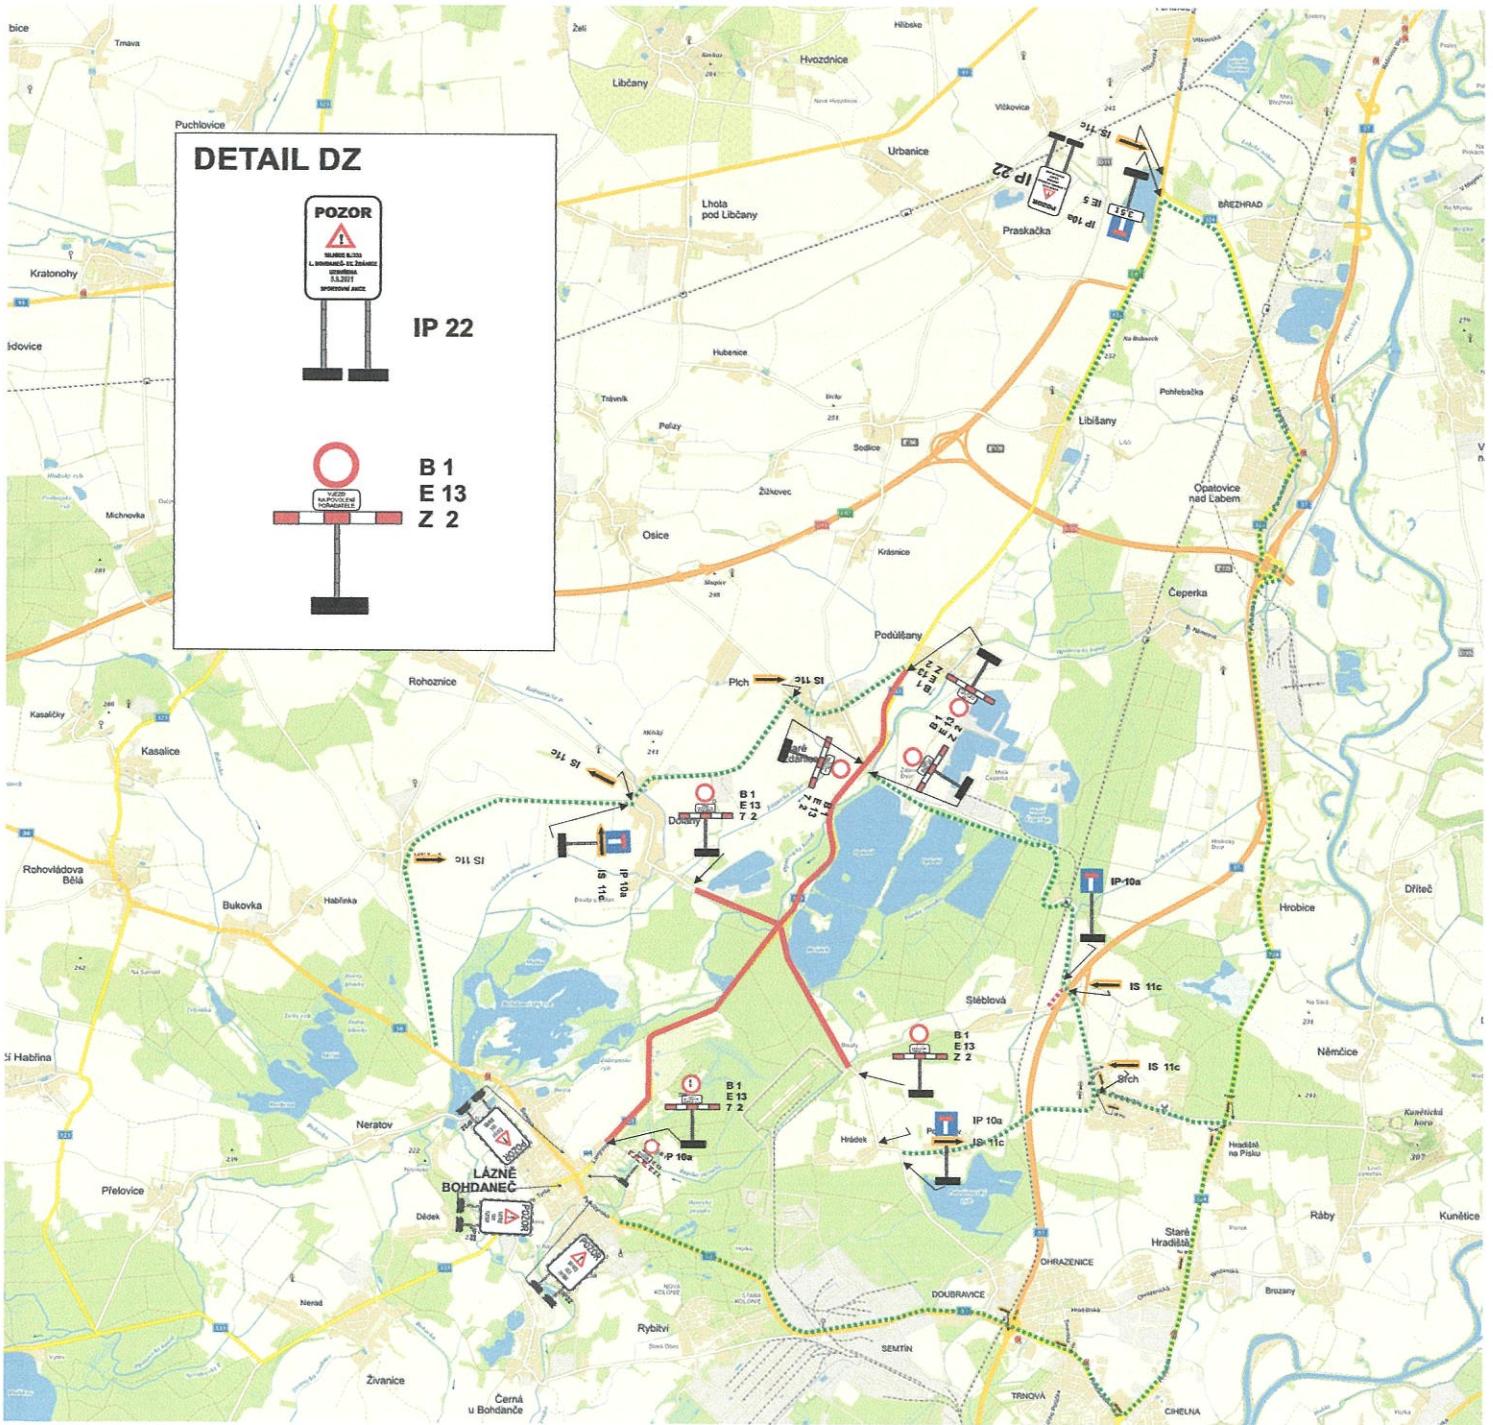

uzavřená silnice, trasa závodu



objízdné trasy

OMT z.s.
Živanice 33, 533 42
IČ: 015 28 122