


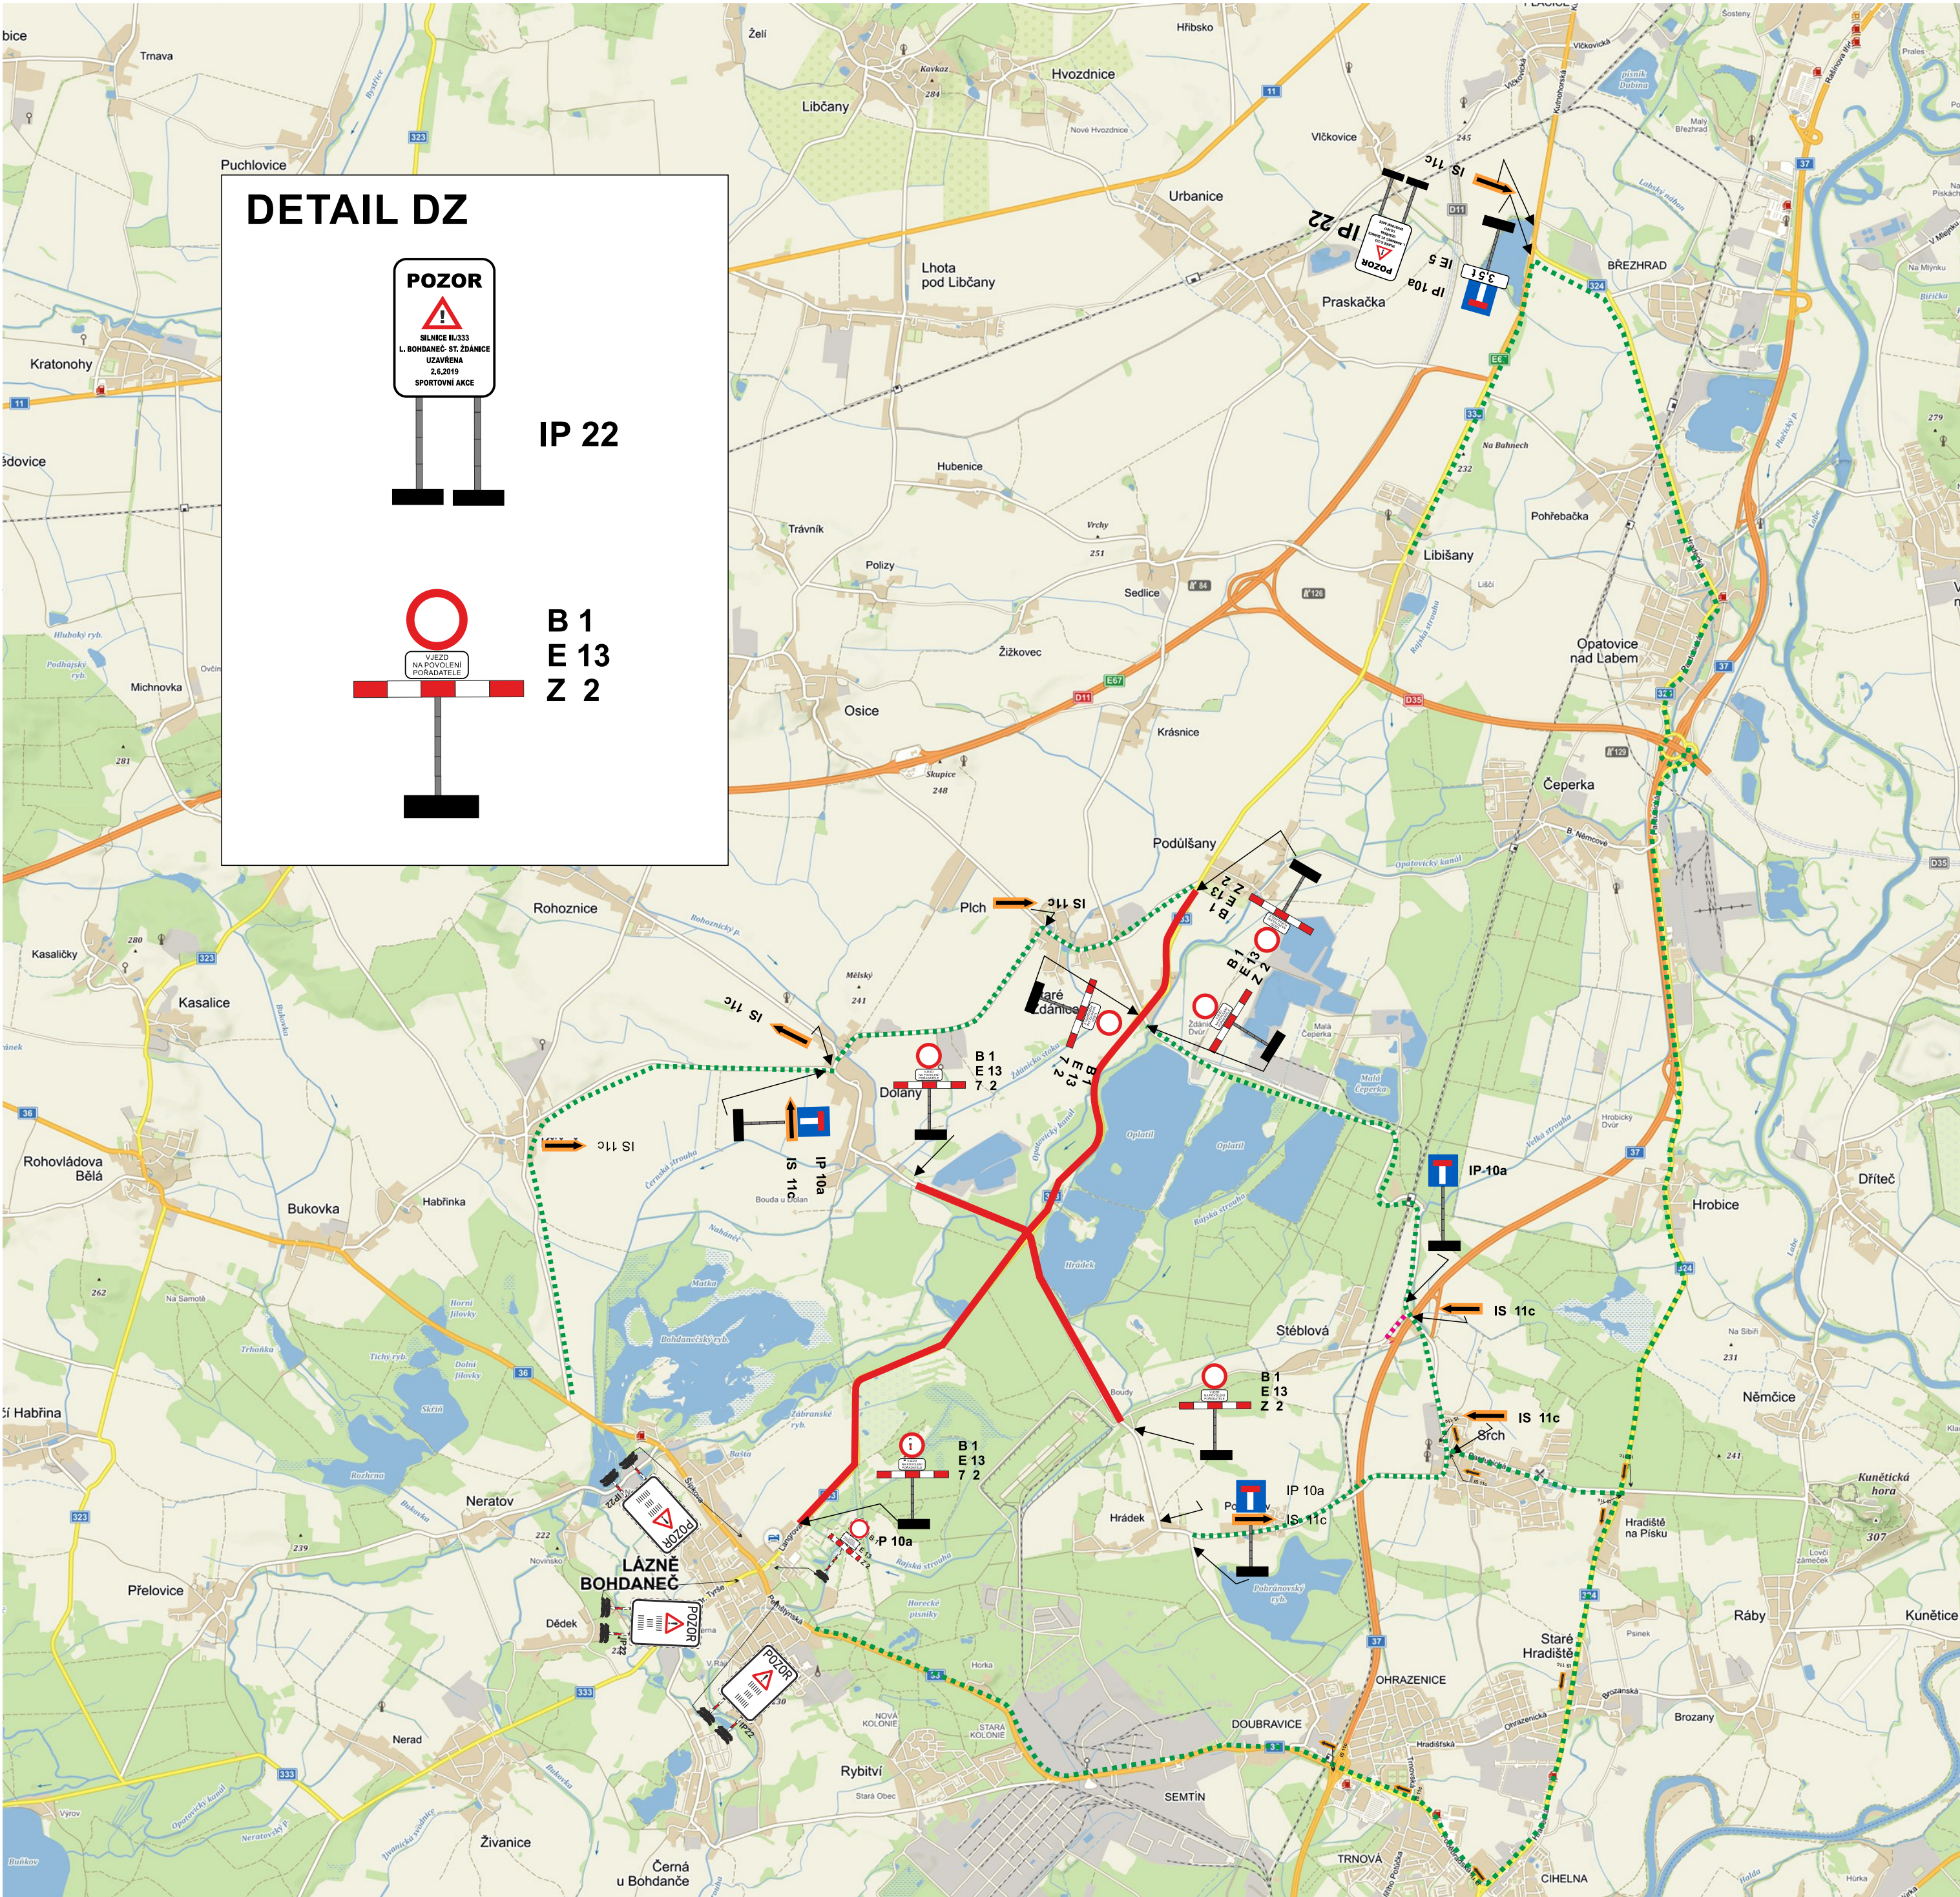

CZECHMAN Triatlon, Neděle 2.6. 2019

SITUAČNÍ PLÁNEK DOPRAVNÍ ZNAČENÍ OBJÍZDNÉ TRASY

Situace č.2



 uzavřená silnice, trasa závodu

 objízdné trasy