


Situace č.1

SITUAČNÍ PLÁNEK
DOPRAVNÍ ZNAČENÍ
OBJÍZDNÉ TRASY

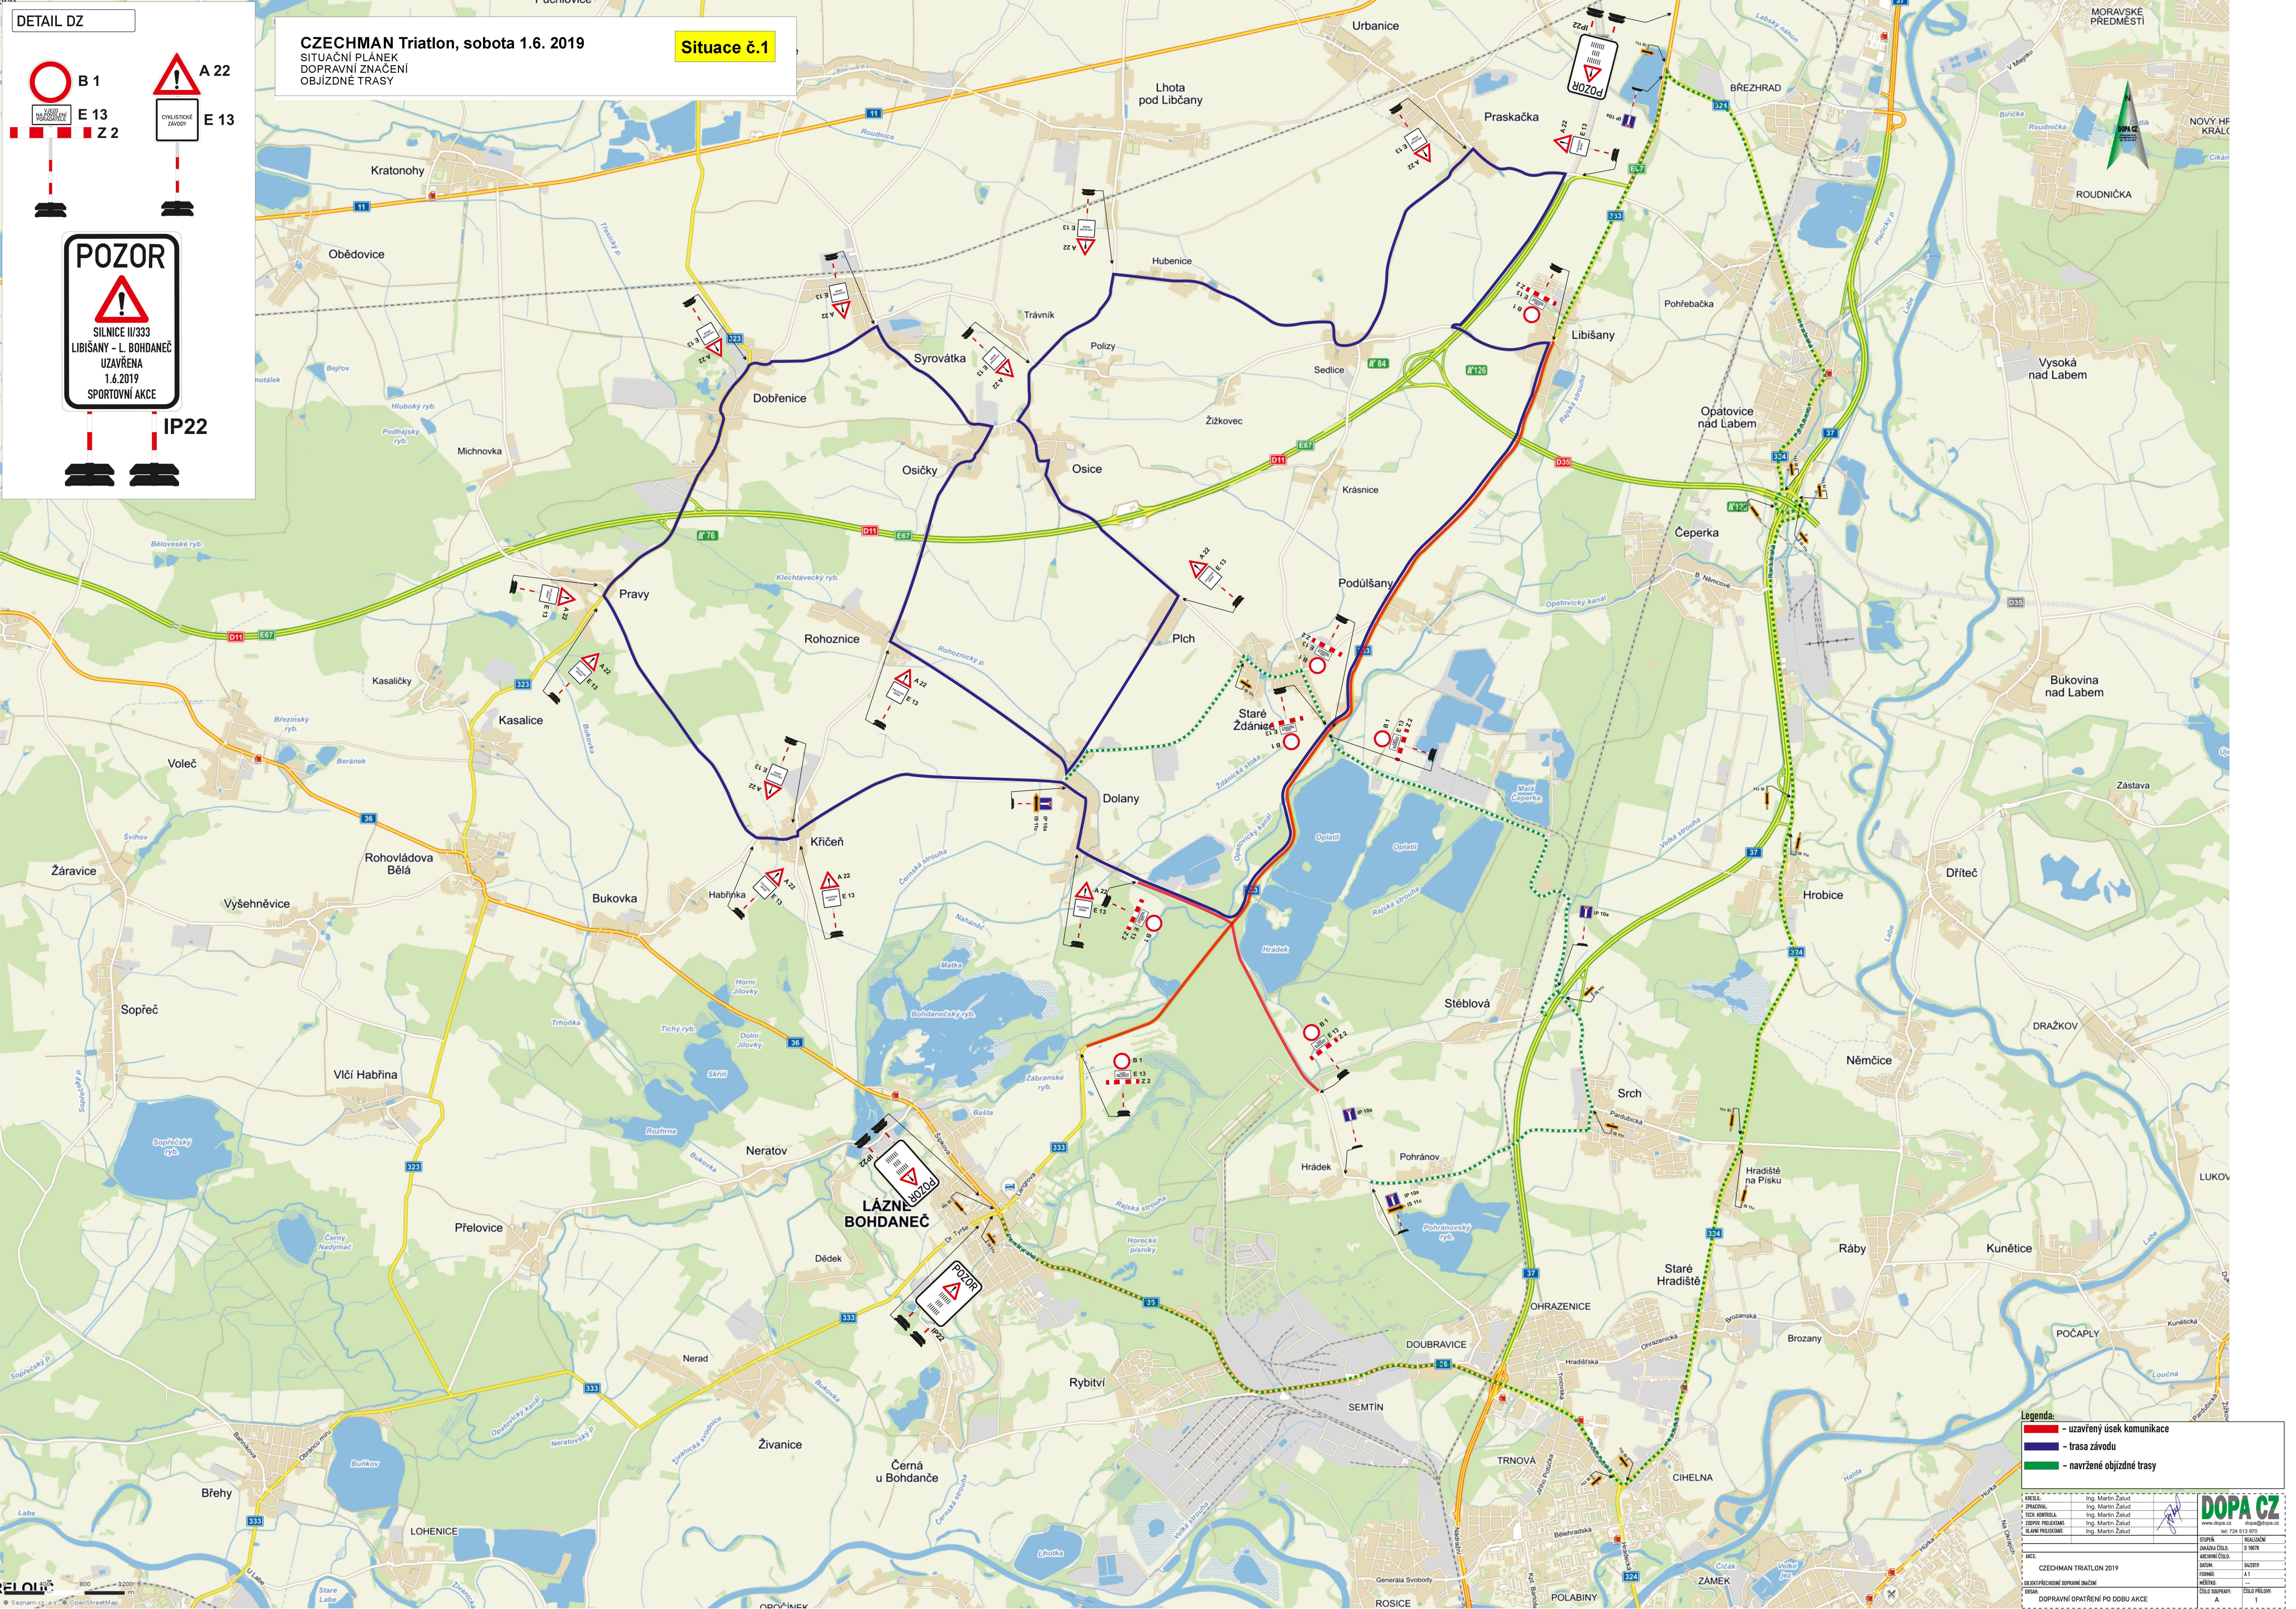

Legenda:

- uzavřený úsek komunikace
- trasa závodu
- navržené objízdné trasy

SEŠLÍ:	Ing. Martin Zalus			
PRAVIDEL:	Ing. Martin Zalus		www.dopacz.cz tel: 724 513 970	
TECH KONTROLA:	Ing. Martin Zalus			
ZADÁV. PRACOVNÍK:	Ing. Martin Zalus			
KLASIF. PRACOVNÍK:	Ing. Martin Zalus			
			STUPĚN	REALIZACE
			ZAKAZKA ČÍSLO	0 10879
			AKCEČKA ČÍSLO	
			DATUM	04/2017
			FORMÁT	A1
			MÉRIČNÍ	--
			ČÍSLO DOKUMENTU	ČÍSLO PŘÍLOHY
				A 1